


Alter Friedhof	ein- und mehrstellige Erd-Wehrgräber normal	mit allgemeinen Gestaltungsvorschriften
Abt. 1,11	Erd-Reihengraber	mit allgemeinen Gestaltungsvorschriften
Abt. 2	zwei- und mehrstellige Erd-Wehrgräber doppelst	mit allgemeinen Gestaltungsvorschriften
Abt. 3	ein- und mehrstellige Erd-Wehrgräber normal	mit allgemeinen Gestaltungsvorschriften
Abt. 4,8	einseitige Erd-Wehrgräber doppelst	mit zusätzlichen Gestaltungsvorschriften
Abt. 5	zweistellige Erd-Wehrgräber normal	mit zusätzlichen Gestaltungsvorschriften
Abt. 7	Umen-Wehrgräber	mit allgemeinen Gestaltungsvorschriften
Abt. 8	zweistellige Erd-Wehrgräber doppelst	mit zusätzlichen Gestaltungsvorschriften
Abt. 10	Erd-Reihengraber	mit zusätzlichen Gestaltungsvorschriften
Abt. 12	Umen-Reihengraber	mit allgemeinen Gestaltungsvorschriften

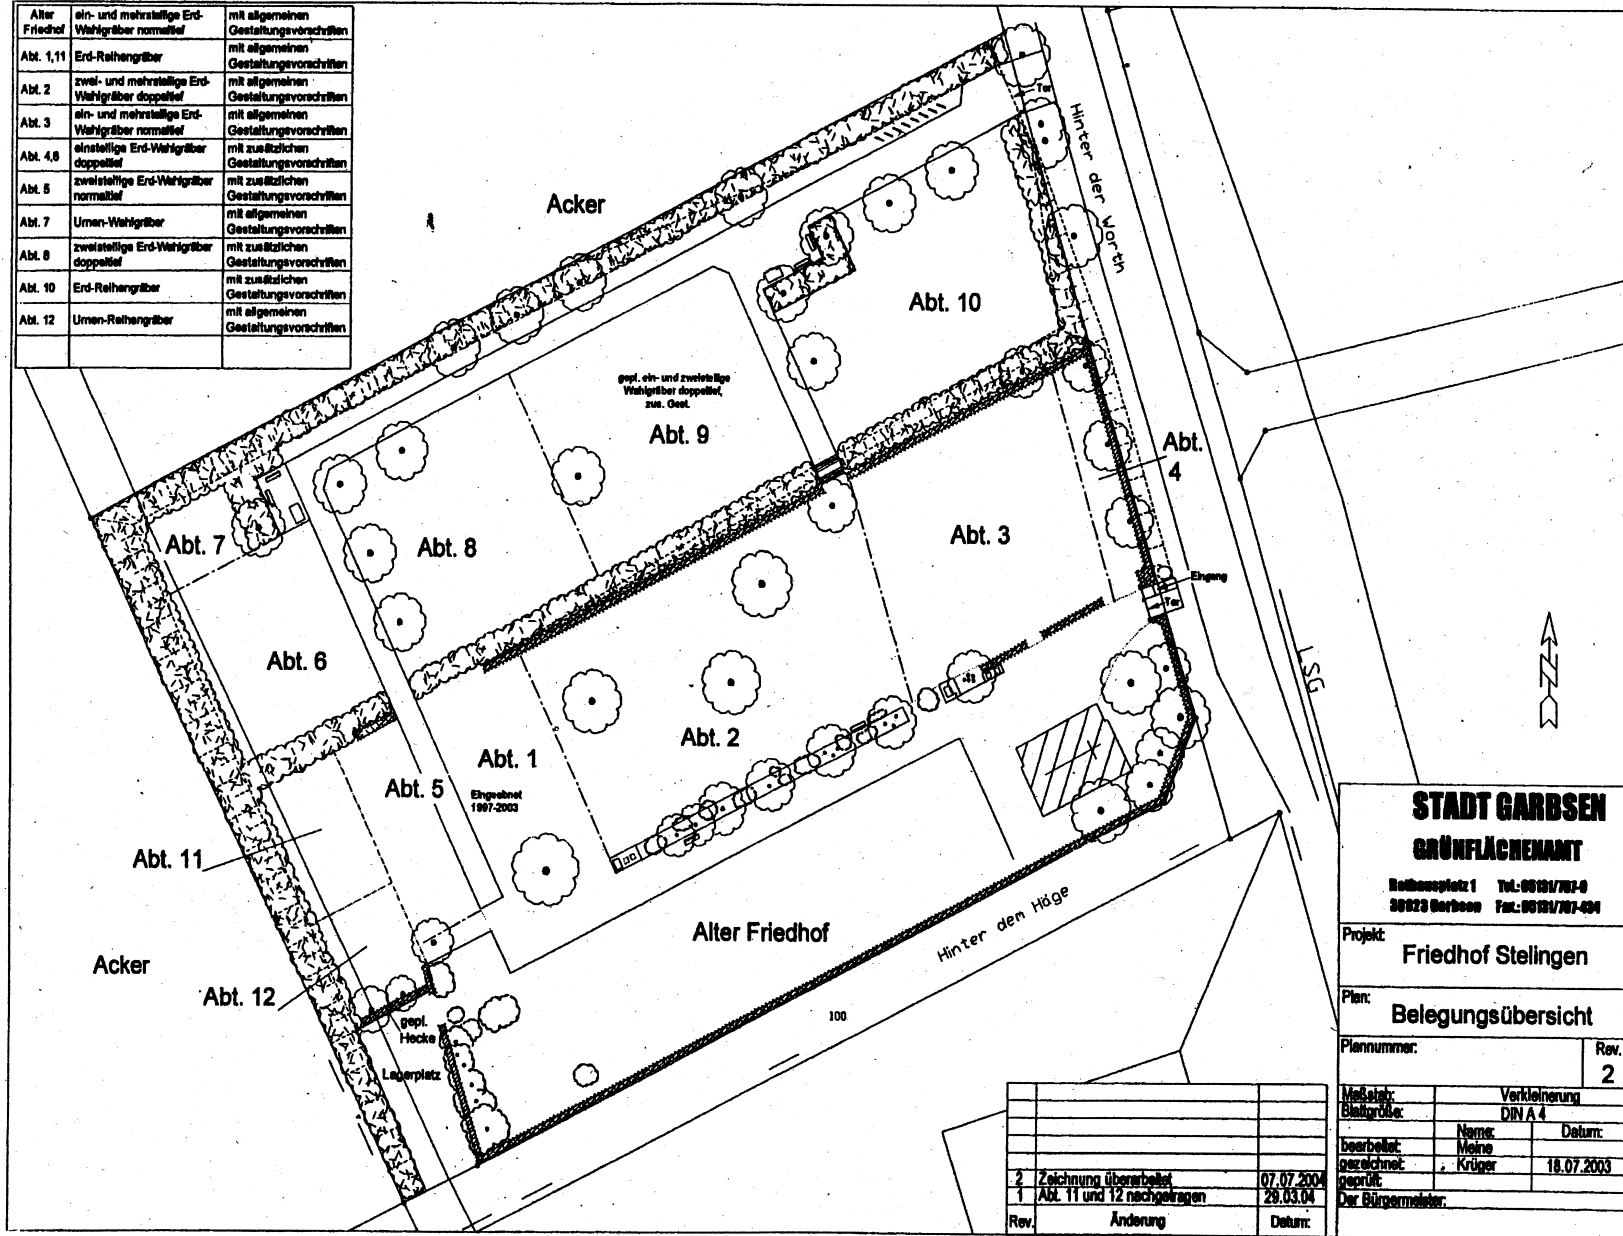

**STADT GARBSEN
GRÜNFLÄCHENAMT**

Reihensplatz 1 Tel.: 05191/701-0
30923 Garbsen Fax: 05191/701-494

Projekt: **Friedhof Stelingen**

Plan: **Belegungsübersicht**

Plannummer: _____ Rev. **2**

Maßstab: _____ Verkleinerung
Blattgröße: _____ DIN A 4

bearbeitet: Name: Meine Datum: 18.07.2003
gezeichnet: Krüger
geprüft: _____

Der Bürgermeister: _____

2	Zeichnung überarbeitet	07.07.2004
1	Abt. 11 und 12 nachgetragen	28.03.04
Rev.	Änderung	Datum: